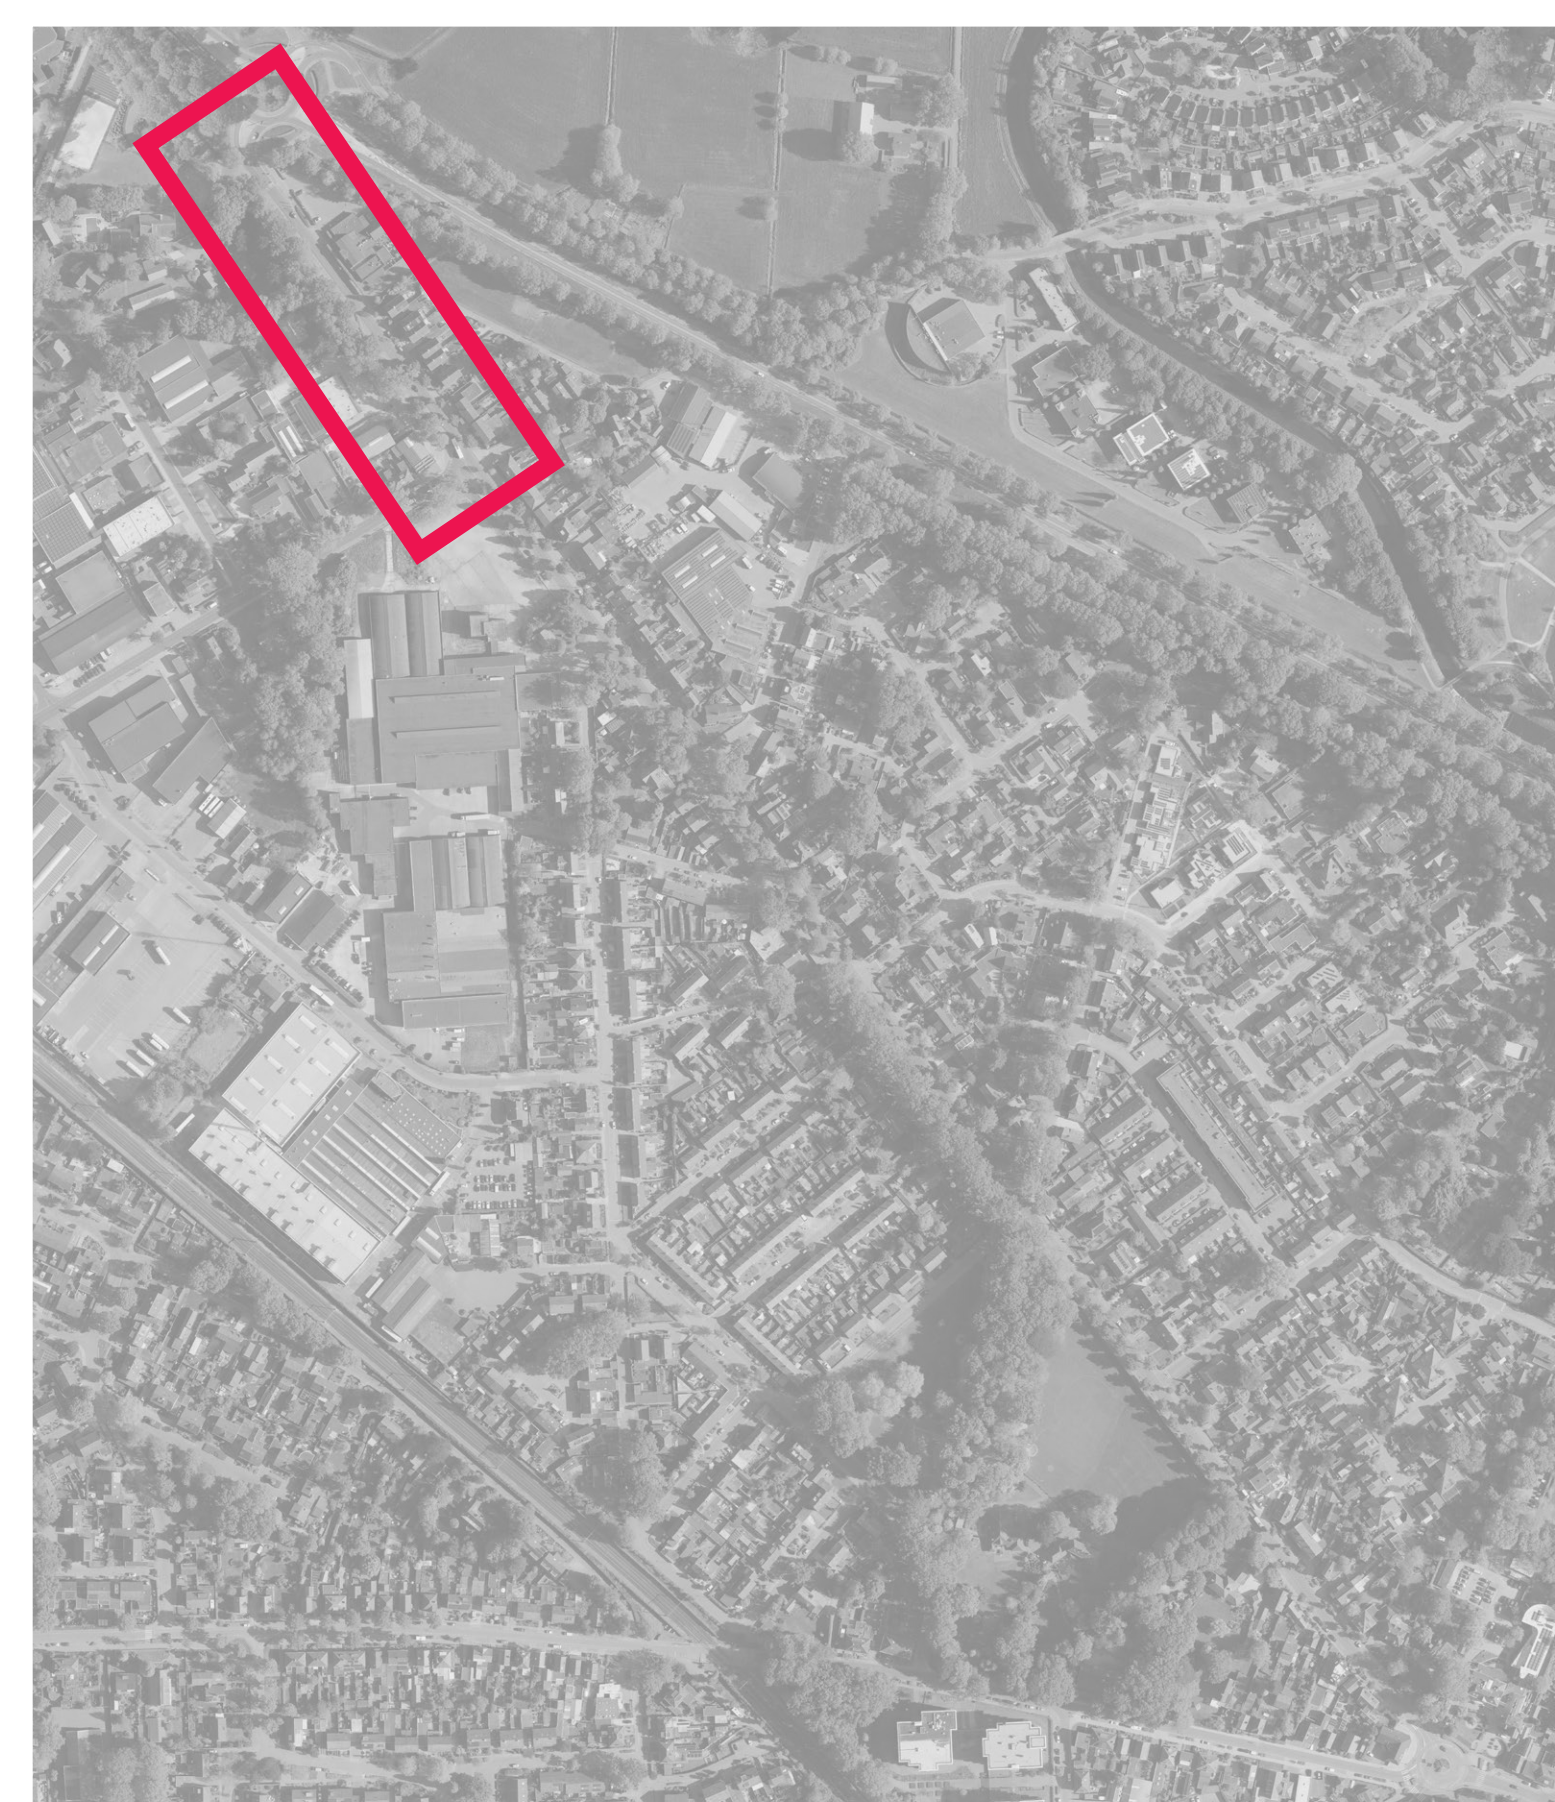
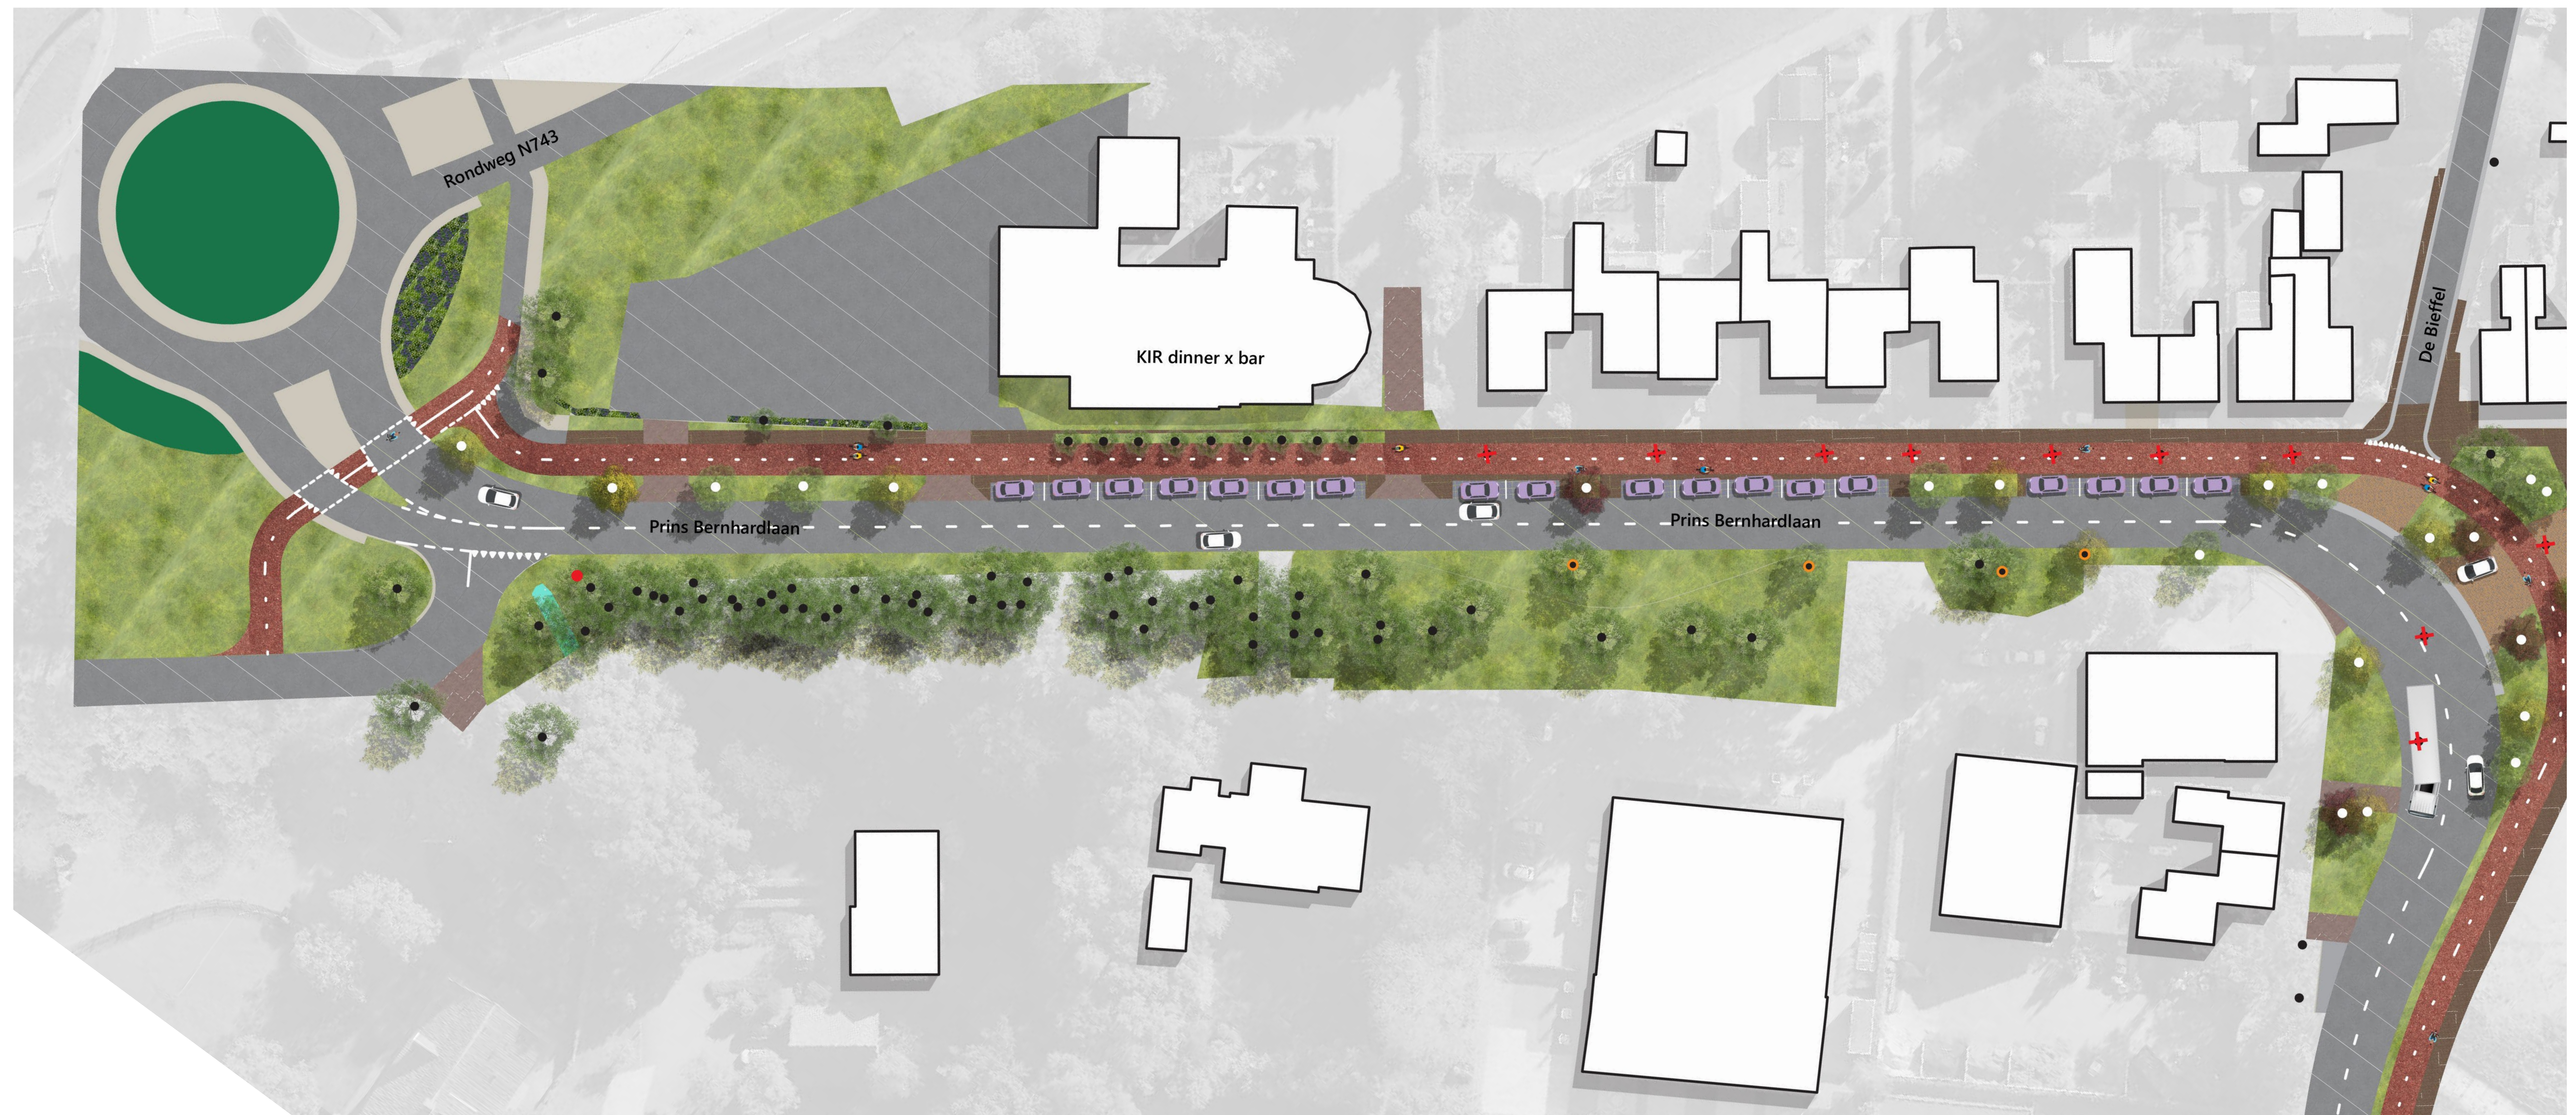


# Prins Bernhardlaan | DEEL 1


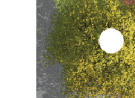

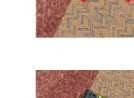





## Herinrichting Prins Bernhardlaan - Borne

### Verharding

-  **Gebakken klinkers**  
Keperverband: rijbaan  
Halfsteensverband: Fietsstroken
-  **Gebakken klinkers**  
Verhoogde plateau's
-  **Gebakken klinkers of trottiortegels**  
Trottoirs
-  **Betonklinkers**  
Opritten en zijstraten
-  **Betonklinkers**  
Parkeerplaatsen
-  **Fietspad**
-  **Asfalt**
-  **Grasgridtegel**  
Parkeerplaatsen
-  **Halfverharding**  
Wel toegankelijk voor mindervaliden

### Groen

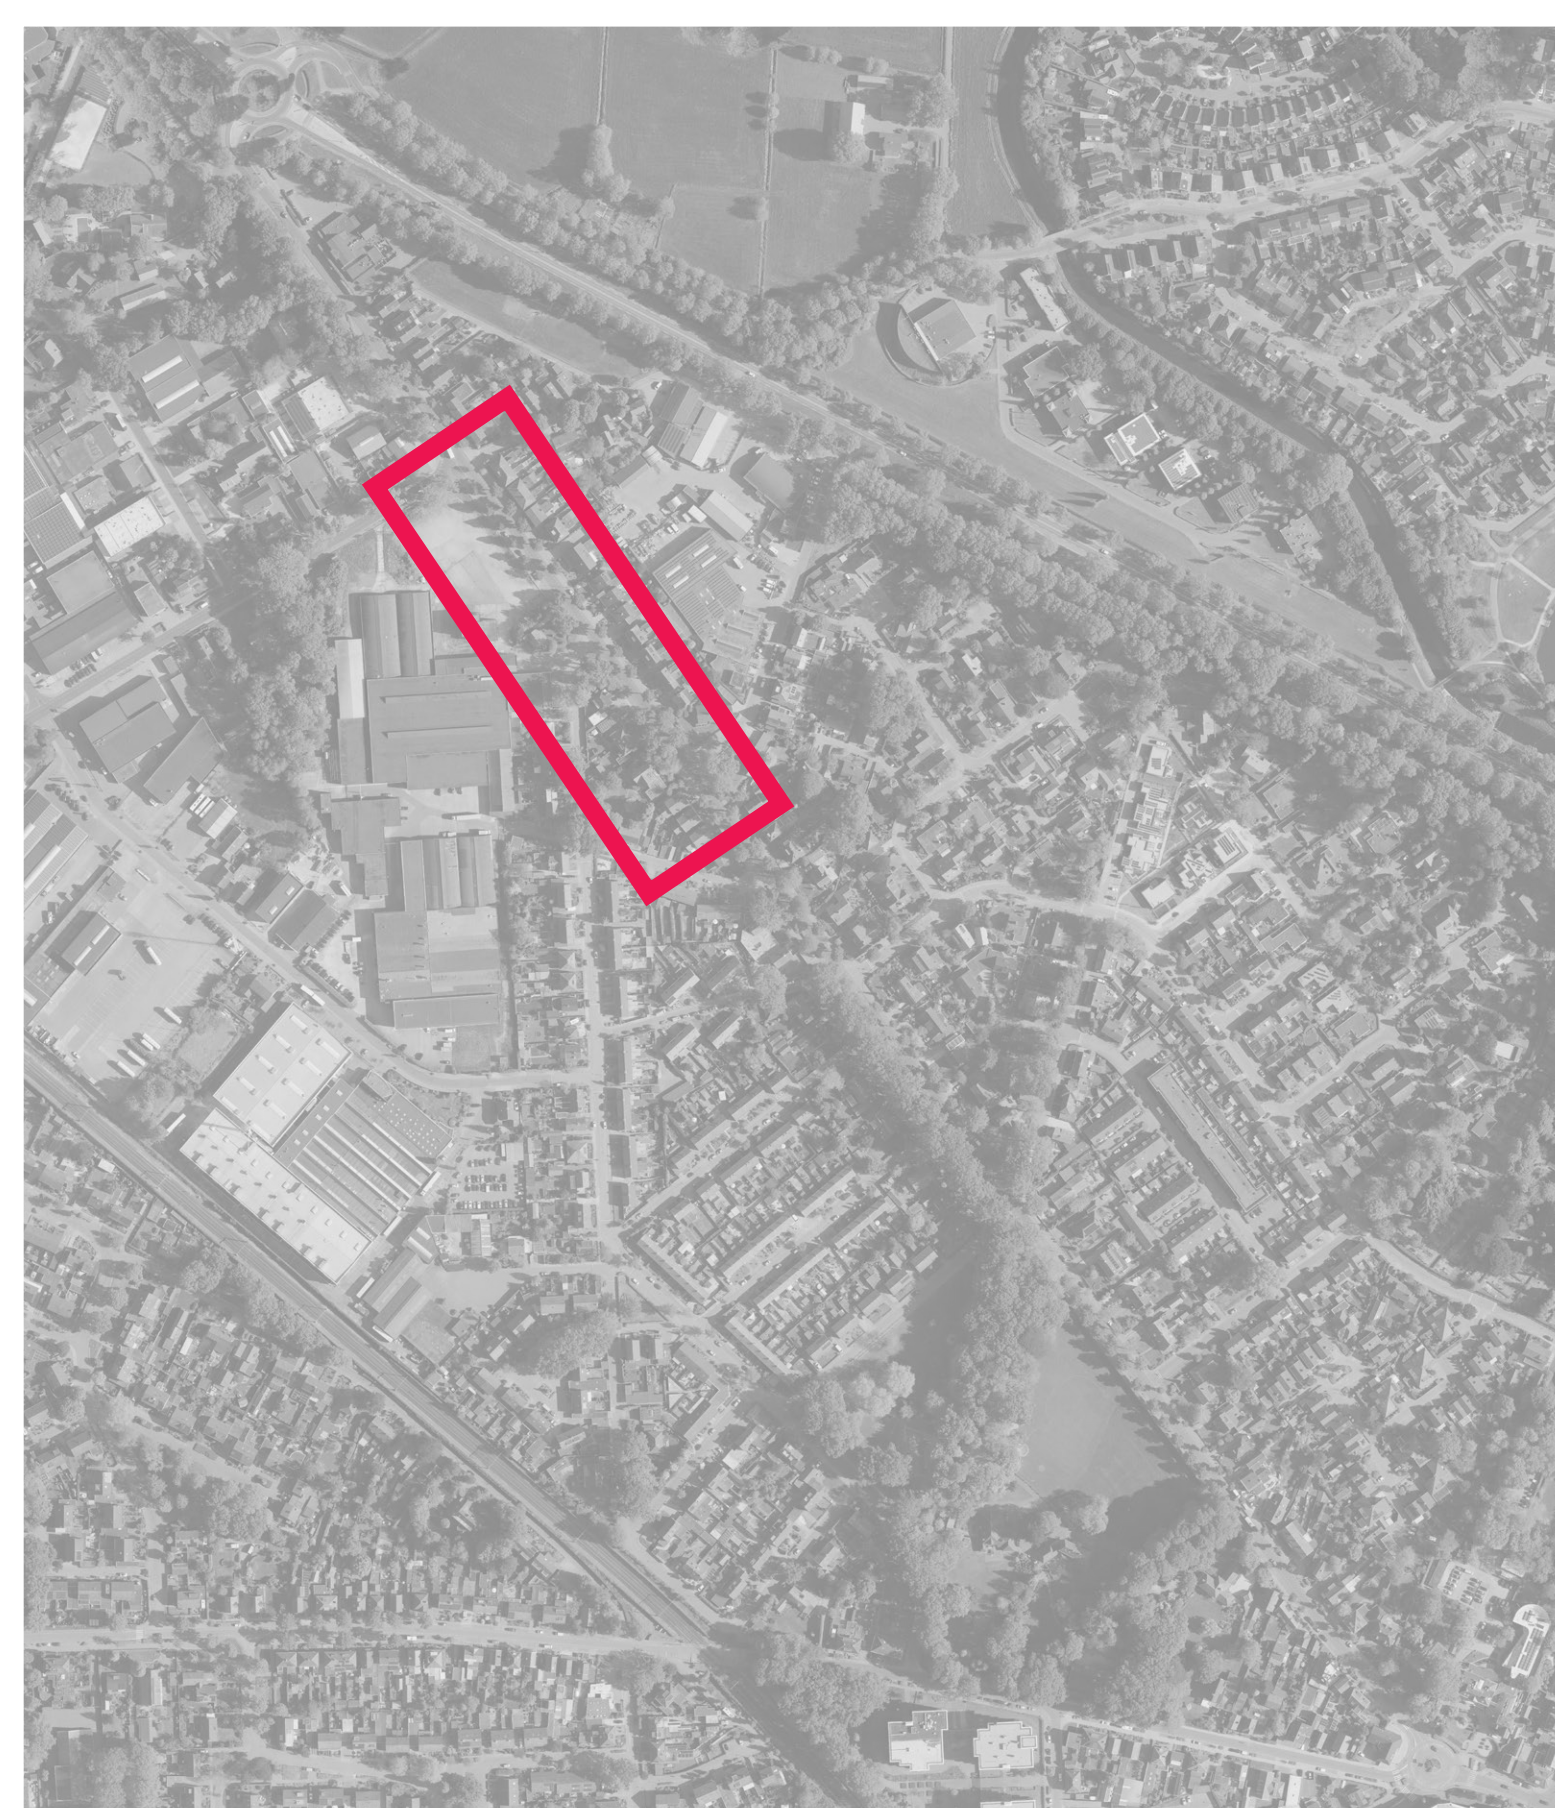
-  **Huidige bomen**  
Zwarte stip
-  **Nieuwe bomen**  
Witte stip
-  **Matig gezonde bomen**  
Oranje stip
-  **Verwijderen ongezonde boom**  
Rode stip
-  **Te verwijderen bomen**  
Eventueel verplaatsen
-  **Lage beplanting**  
Biodiverse plantenmix
-  **Gras**  
Evt. met bloemenmix
-  **Wadi**

### Inrichtingselementen

-  **Bushalte**  
Keperverband: rijbaan  
Halfsteensverband: Fietsstroken
-  **fietsnietjes**  
Bij bushaltes
-  **Ontmoetingsplek**  
Met betonnen traptreden
-  **Bankje**
-  **Parkeerplaats**  
Parse auto
-  **Uitrit van oprit**  
Grijze auto



# Prins Bernhardlaan | DEEL 2


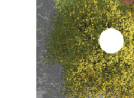
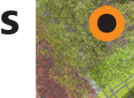

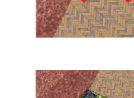




## Herinrichting Prins Bernhardlaan - Borne





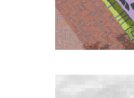

### Verharding

-  **Gebakken klinkers**  
Keperverband: rijbaan  
Halfsteensverband: Fietsstroken
-  **Gebakken klinkers**  
Verhoogde plateau's
-  **Gebakken klinkers of trottiortegels**  
Trottoirs
-  **Betonklinkers**  
Opritten en zijstraten
-  **Betonklinkers**  
Parkeerplaatsen
-  **Fietspad**
-  **Asfalt**
-  **Grasgridtegel**  
Parkeerplaatsen
-  **Halfverharding**  
Wel toegankelijk voor mindervaliden

### Groen

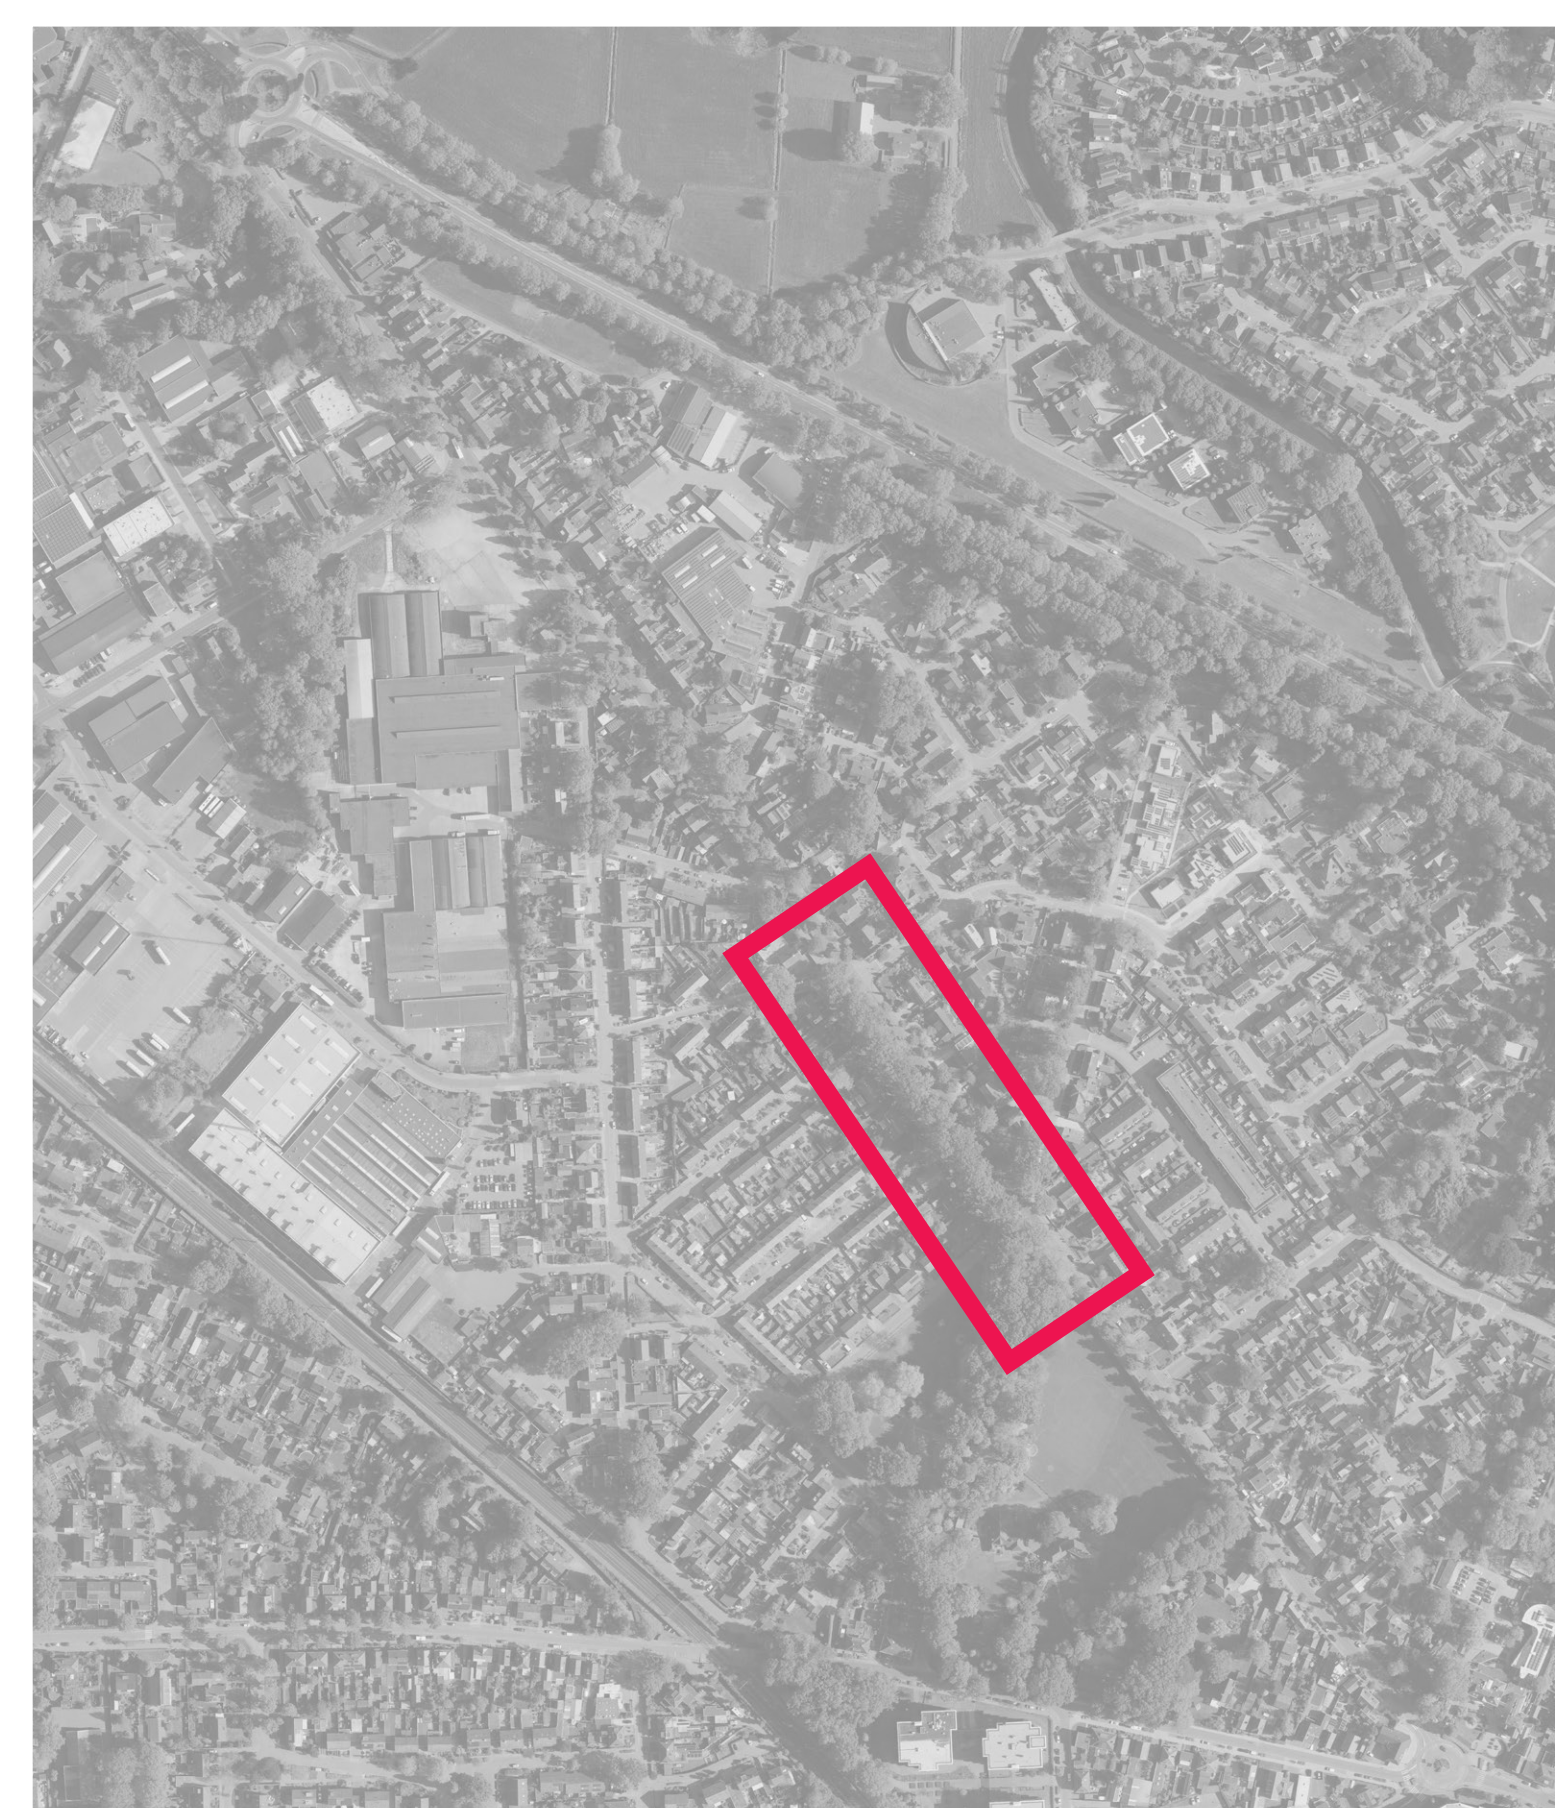
-  **Huidige bomen**  
Zwarte stip
-  **Nieuwe bomen**  
Witte stip
-  **Matig gezonde bomen**  
Oranje stip
-  **Verwijderen ongezonde boom**  
Rode stip
-  **Te verwijderen bomen**  
Eventueel verplaatsen
-  **Lage beplanting**  
Biodiverse plantenmix
-  **Gras**  
Evt. met bloemenmix
-  **Wadi**

### Inrichtingselementen

-  **Bushalte**  
Keperverband: rijbaan  
Halfsteensverband: Fietsstroken
-  **fietsnietjes**  
Bij bushaltes
-  **Ontmoetingsplek**  
Met betonnen traptreden
-  **Bankje**
-  **Parkeerplaats**  
Parse auto
-  **Uitrit van oprit**  
Grijze auto



# Prins Bernhardlaan | DEEL 3


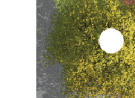

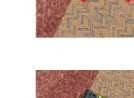





## Herinrichting Prins Bernhardlaan - Borne


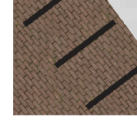




### Verharding

-  **Gebakken klinkers**  
Keperverband: rijbaan  
Halfsteensverband: Fietsstroken
-  **Gebakken klinkers**  
Verhoogde plateau's
-  **Gebakken klinkers of trottiortegels**  
Trottoirs
-  **Betonklinkers**  
Opritten en zijstraten
-  **Betonklinkers**  
Parkeerplaatsen
-  **Fietspad**
-  **Asfalt**
-  **Grasgridtegel**  
Parkeerplaatsen
-  **Halfverharding**  
Wel toegankelijk voor mindervaliden

### Groen

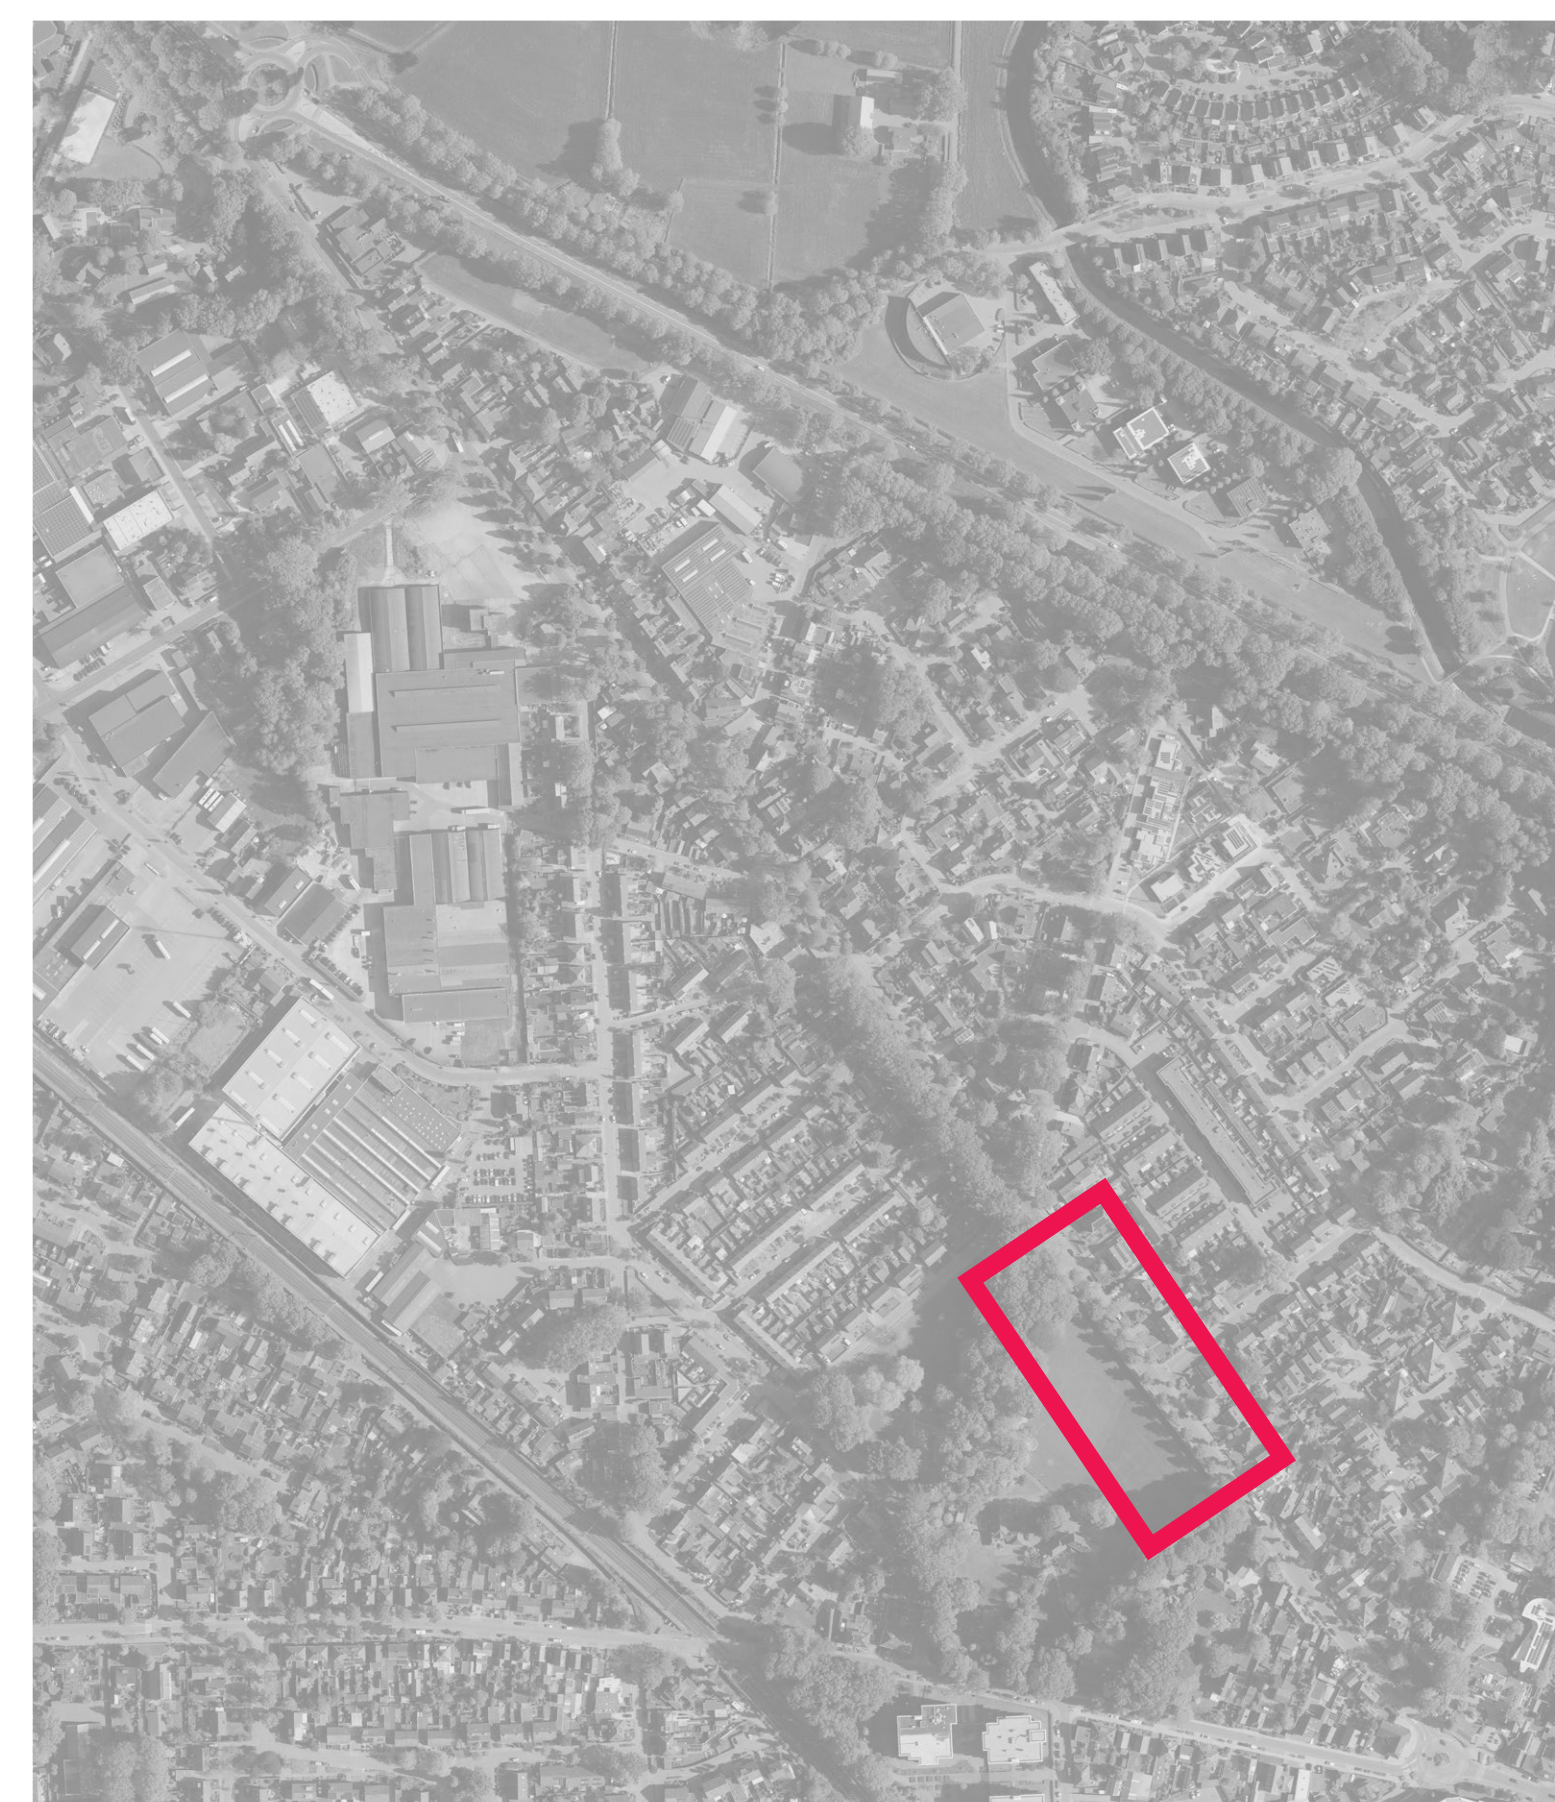
-  **Huidige bomen**  
Zwarte stip
-  **Nieuwe bomen**  
Witte stip
-  **Matig gezonde bomen**  
Oranje stip
-  **Verwijderen ongezonde boom**  
Rode stip
-  **Te verwijderen bomen**  
Eventueel verplaatsen
-  **Lage beplanting**  
Biodiverse plantenmix
-  **Gras**  
Evt. met bloemenmix
-  **Wadi**

### Inrichtingselementen

-  **Bushalte**  
Keperverband: rijbaan  
Halfsteensverband: Fietsstroken
-  **fietsnietjes**  
Bij bushaltes
-  **Ontmoetingsplek**  
Met betonnen traptreden
-  **Bankje**
-  **Parkeerplaats**  
Paarse auto
-  **Uitrit van oprit**  
Grijze auto



# Prins Bernhardlaan | DEEL 4



## Herinrichting Prins Bernhardlaan - Borne

### Verharding

-  **Gebakken klinkers**  
Keperverband: rijbaan  
Halfsteensverband: Fietsstroken
-  **Gebakken klinkers**  
Verhoogde plateau's
-  **Gebakken klinkers of trottiortegels**  
Trottoirs
-  **Betonklinkers**  
Opritten en zijstraten
-  **Betonklinkers**  
Parkeerplaatsen
-  **Fietspad**
-  **Asfalt**
-  **Grasgridtegel**  
Parkeerplaatsen
-  **Halfverharding**  
Wel toegankelijk voor mindervaliden

### Groen

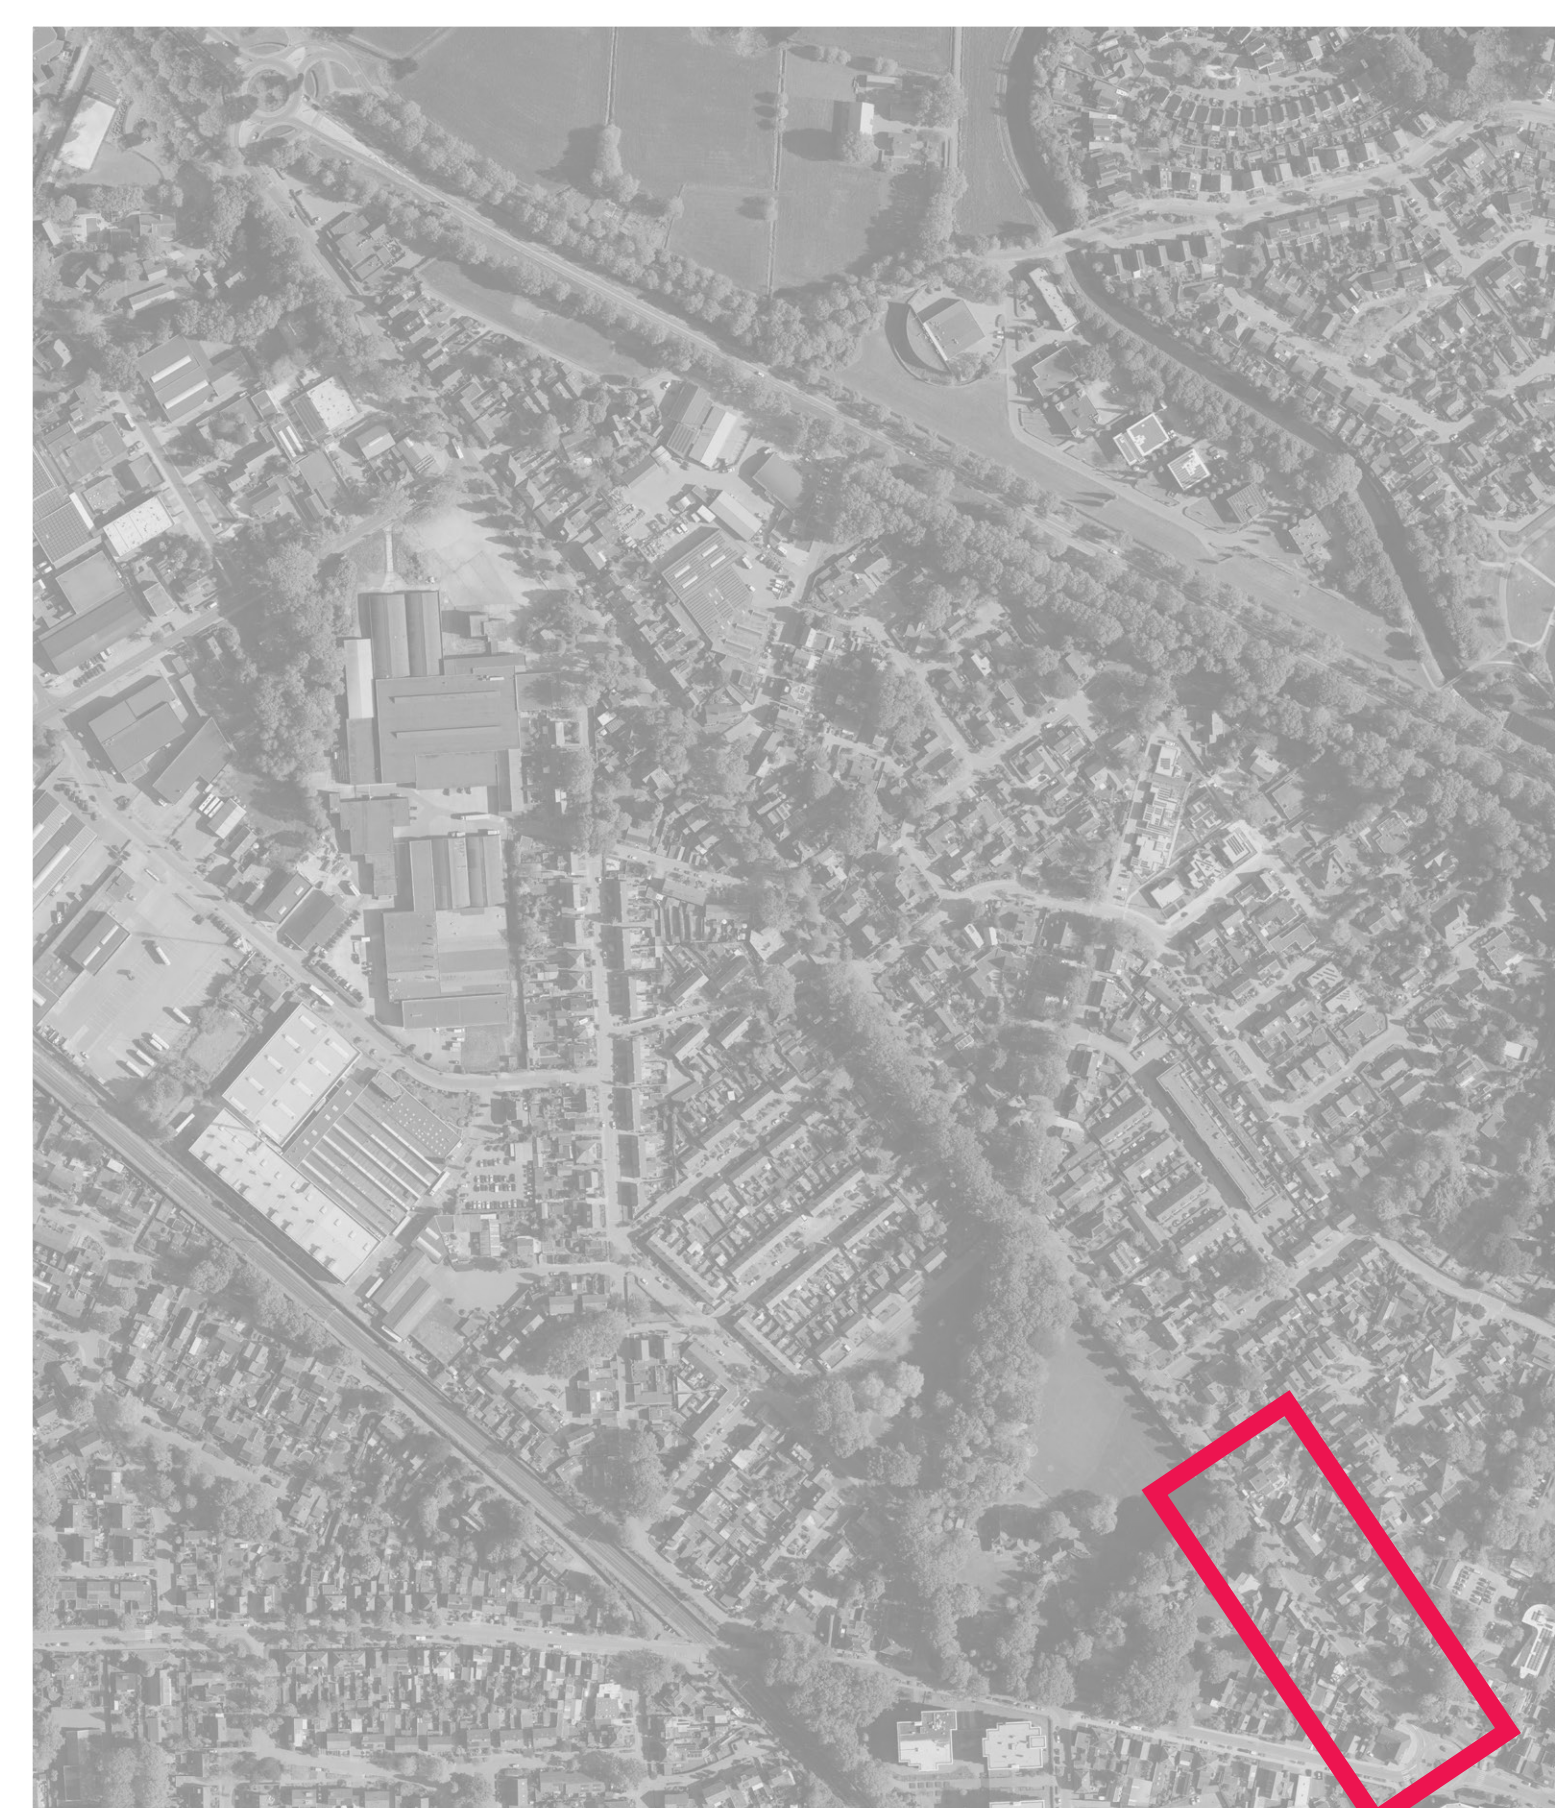
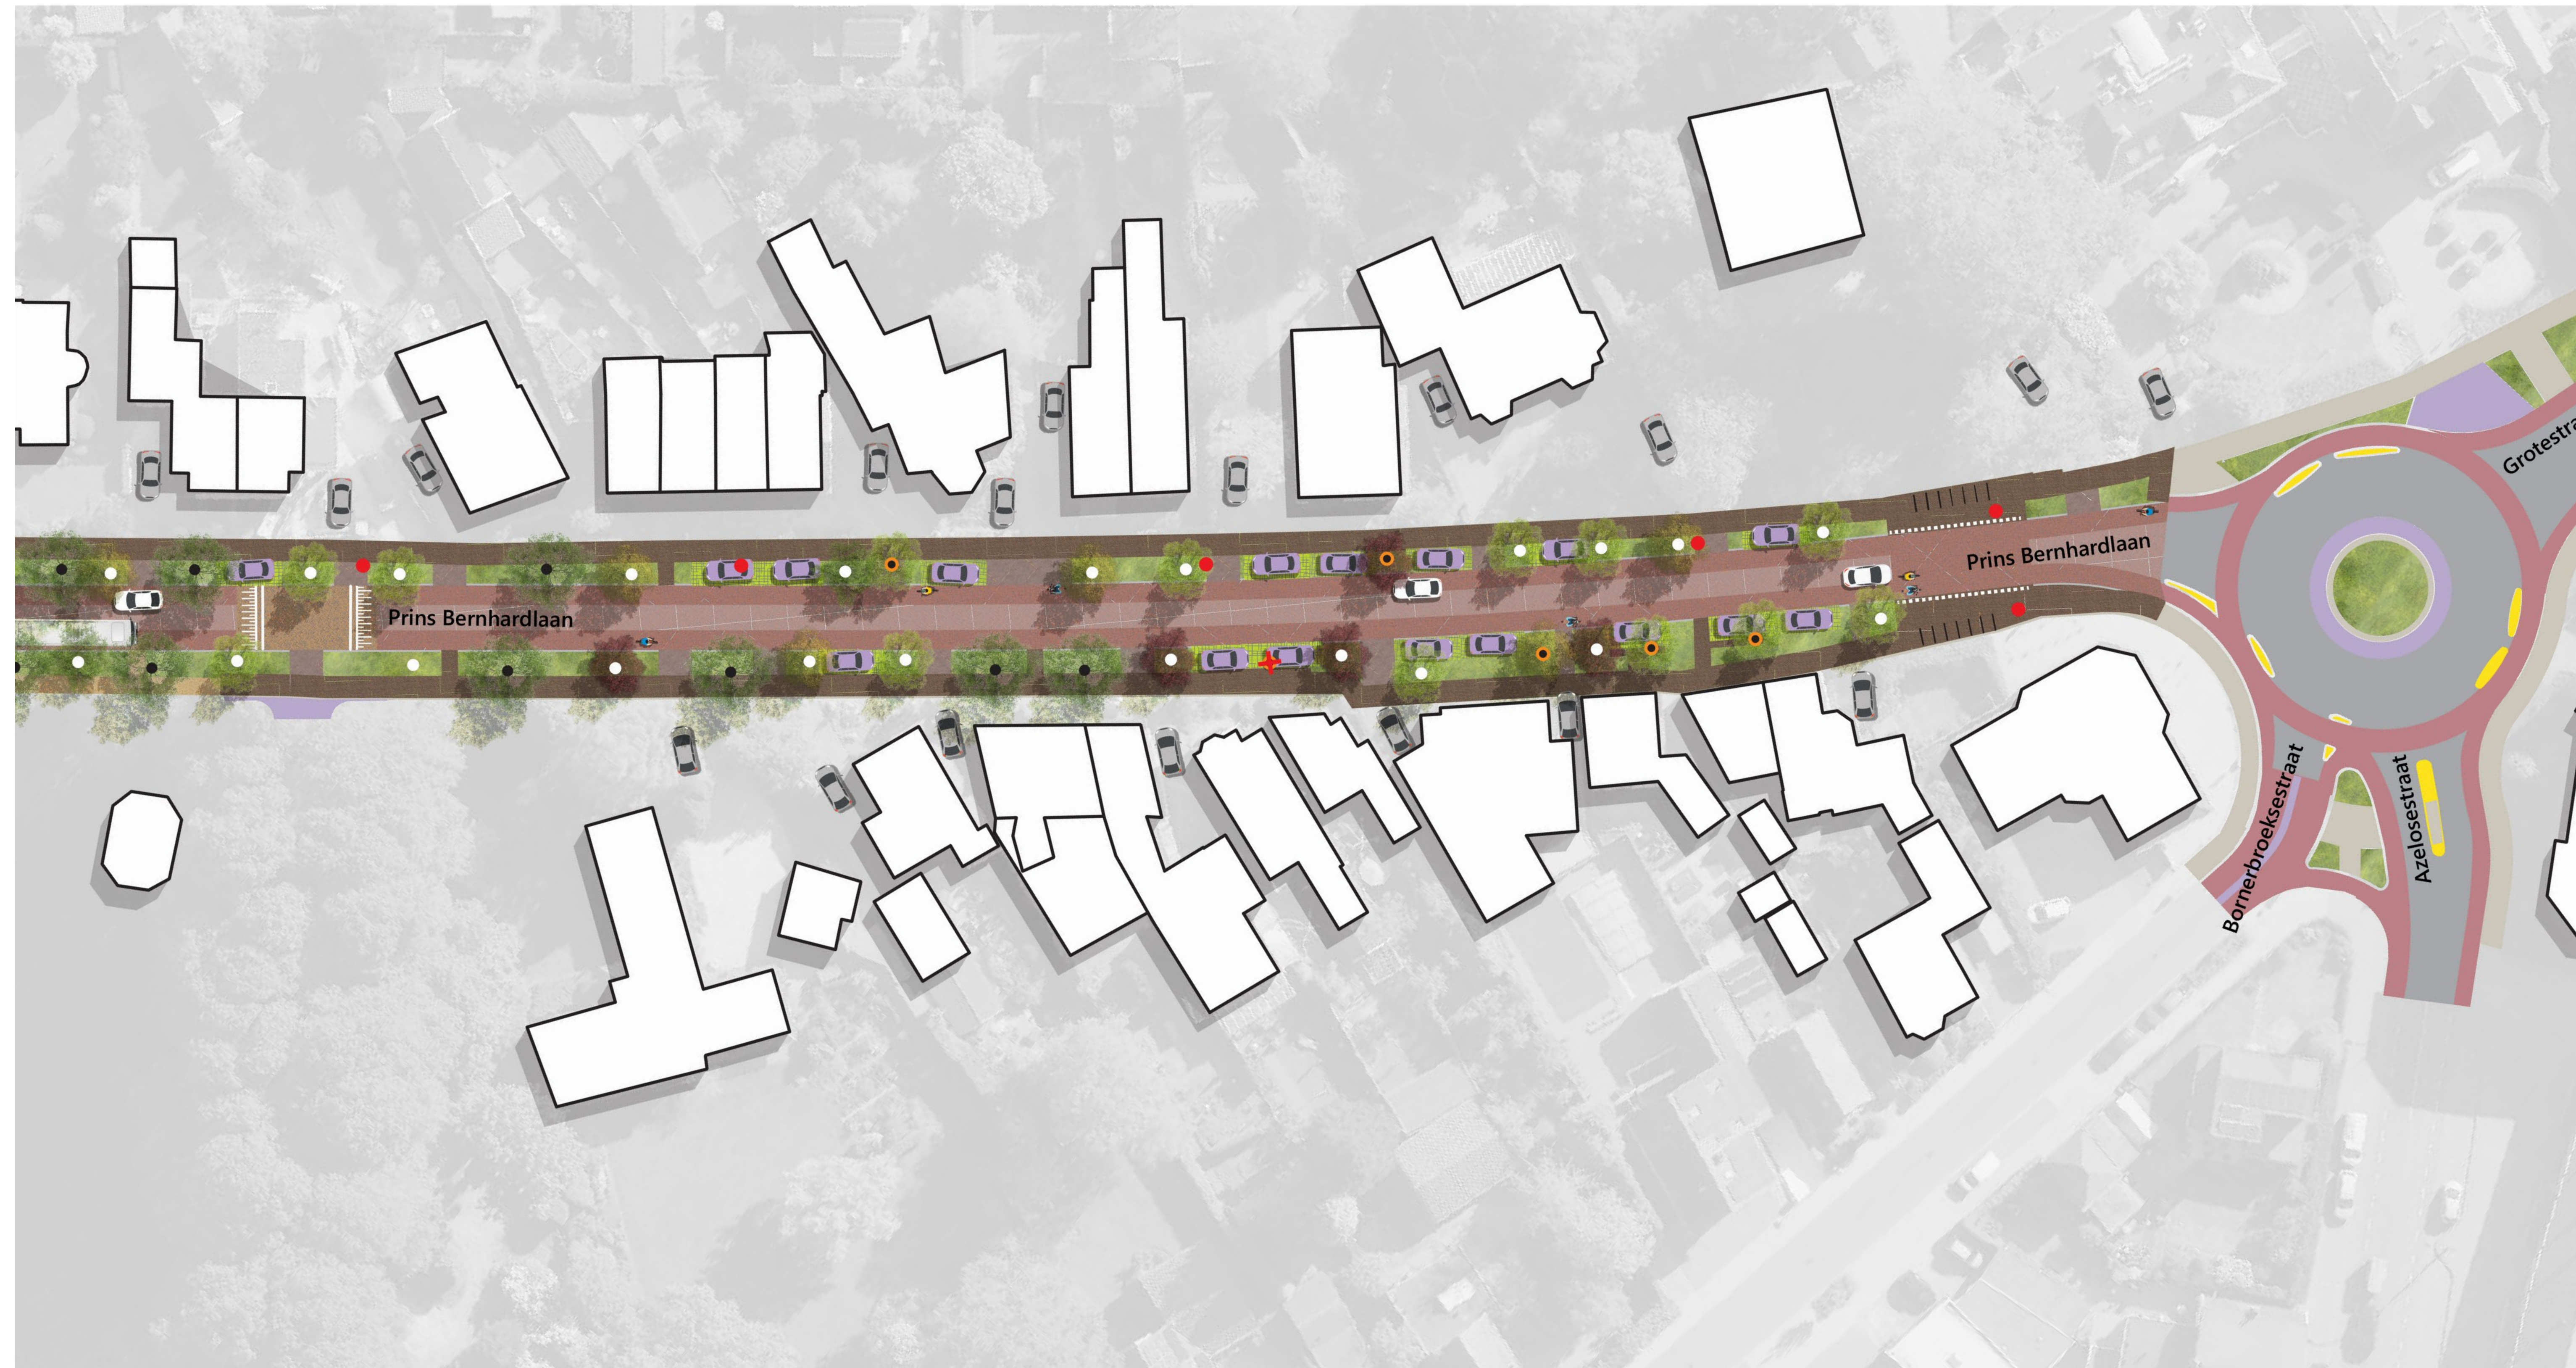
-  **Huidige bomen**  
Zwarte stip
-  **Nieuwe bomen**  
Witte stip
-  **Matig gezonde bomen**  
Oranje stip
-  **Verwijderen ongezonde boom**  
Rode stip
-  **Te verwijderen bomen**  
Eventueel verplaatsen
-  **Lage beplanting**  
Biodiverse plantenmix
-  **Gras**  
Evt. met bloemenmix
-  **Wadi**

### Inrichtingselementen

-  **Bushalte**  
Keperverband: rijbaan  
Halfsteensverband: Fietsstroken
-  **fietsnietjes**  
Bij bushaltes
-  **Ontmoetingsplek**  
Met betonnen traptreden
-  **Bankje**
-  **Parkeerplaats**  
Parsee auto
-  **Uitrit van oprit**  
Grijze auto



# Prins Bernhardlaan | DEEL 5


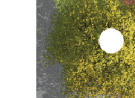

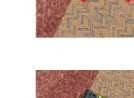





## Herinrichting Prins Bernhardlaan - Borne

### Verharding

-  **Gebakken klinkers**  
Keperverband: rijbaan  
Halfsteensverband: Fietsstroken
-  **Gebakken klinkers**  
Verhoogde plateau's
-  **Gebakken klinkers of trottiortegels**  
Trottoirs
-  **Betonklinkers**  
Opritten en zijstraten
-  **Betonklinkers**  
Parkeerplaatsen
-  **Fietspad**
-  **Asfalt**
-  **Grasgridtegel**  
Parkeerplaatsen
-  **Halfverharding**  
Wel toegankelijk voor mindervaliden

### Groen

-  **Huidige bomen**  
Zwarte stip
-  **Nieuwe bomen**  
Witte stip
-  **Matig gezonde bomen**  
Oranje stip
-  **Verwijderen ongezonde boom**  
Rode stip
-  **Te verwijderen bomen**  
Eventueel verplaatsen
-  **Lage beplanting**  
Biodiverse plantenmix
-  **Gras**  
Evt. met bloemenmix
-  **Wadi**

### Inrichtingselementen

-  **Bushalte**  
Keperverband: rijbaan  
Halfsteensverband: Fietsstroken
-  **fietsnietjes**  
Bij bushaltes
-  **Ontmoetingsplek**  
Met betonnen traptreden
-  **Bankje**
-  **Parkeerplaats**  
Parse auto
-  **Uitrit van oprit**  
Grijze auto